



LEGENDA G2 - MAPA PRŮZKUMU:

ZÁKLADNÍ ÚDAJE:

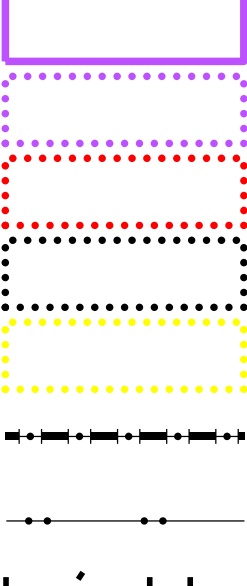

k.ú. Lhota/k.ú. Chlum


Padělky

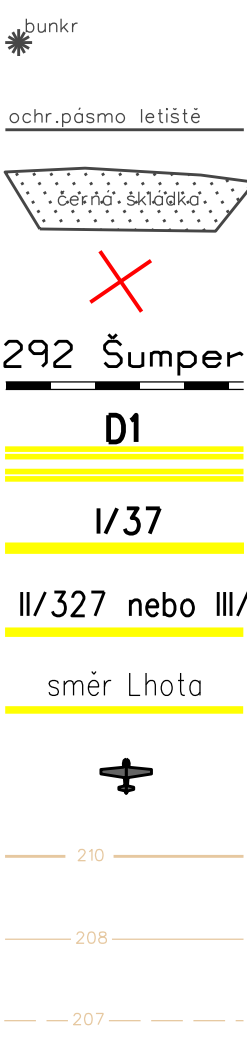

Obvod PÚ (KoPÚ/JPÚ)
Neřešené pozemky dle §2
Zastavitelné plochy
Zastavěné plochy
Limity území z ÚPD s popisem
Státní hranice
Hranice KÚ
Názvy kat.území/ názvy kat.území s ukončenou KoPÚ
Názvy místní
Kulturní památka
Bodový prvek průzkumu s popisem
Liniový prvek průzkumu s popisem
Plošný prvek průzkumu s popisem
Rušení prvku průzkumu
Železnice
Dálnice a rych.kom.
Silnice I.tř.
Silnice II. nebo III.tř.
Místní komunikace
Letiště
Vrstevnice zdůrazněná
Vrstevnice základní (zpravidla bez popisu)
Vrstevnice doplňková 1/2 intervalu (zpravidla bez popisu)


OPATŘENÍ K ZPŘÍSTUPNĚNÍ POZEMKŮ:

HC/VC/DC/LC

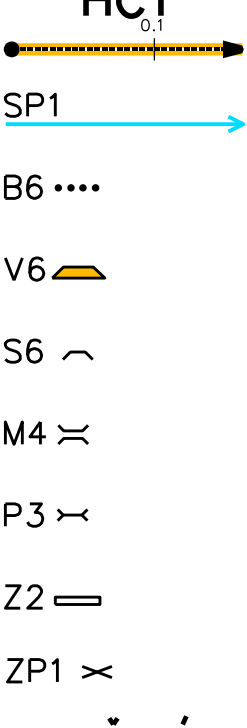


Označení cesty
Hlavní / Vedlejší / Doplňková / Lesní
Polní cesta
Odvodnění cesty příkopem/průlehem
Brod
Výhybna
Hospodářský sjezd
Most
Propustek
Příčný žlab
Železniční přejezd

OPATŘENÍ K OCHRANĚ ZPF:

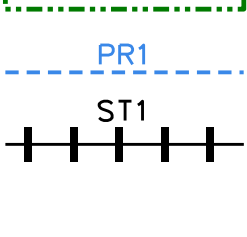



Technická - mez/hrázka/terasa
Protierozní příkop/průleh s popisem
Stabilizace strže s popisem

VODOHOSPODÁŘSKÁ OPATŘENÍ:

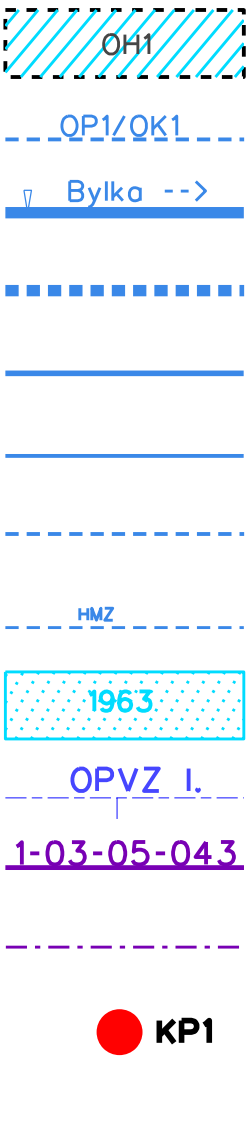


Vodní nádrž s popisem
Ochranná hráz s popisem
Příkop-průleh/odpadní koryto s popisem
Vodní tok, staničení, popis
Zatrubnění, staničení, popis
Občasná vodoteč
Otevřené meliorační zařízení
Zatrubněné meliorační zařízení
HMZ/hlavník/závlahový řad/závlahový kanál, popis
Drenážní odvodnění/závlaha - rok výstavby
Ochr.pásma vodního zdroje/pásma hygienické ochrany I.II.III.st.
Rozvodnice povodí s popisem
Rozvodnice ke KP
Kritický profil s popisem

OPATŘENÍ K OCHRANĚ A TVORBĚ ŽIVOTNÍHO PROSTŘEDÍ:

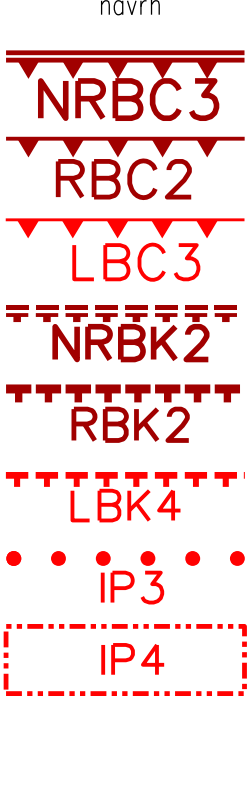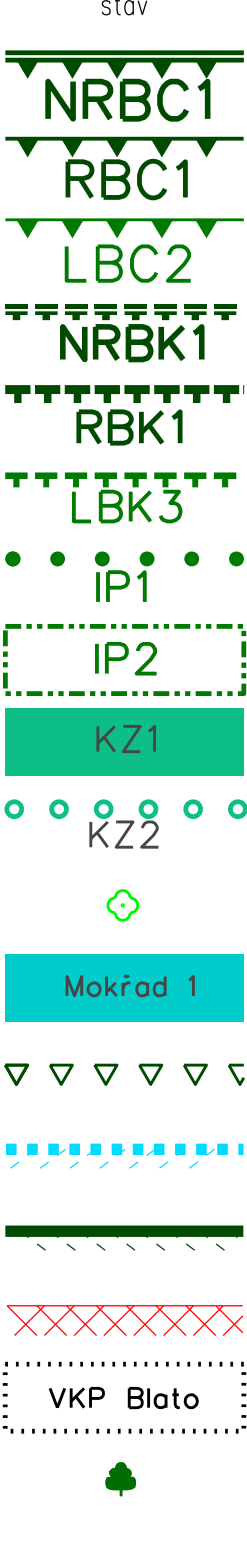


popis
Nadregionální biocentrum
Regionální biocentrum
Lokální biocentrum
Nadregionální biokoridor
Regionální biokoridor
Lokální biokoridor
Interakční prvek liniový - aleje, popis
Interakční prvek plošný - porosty, popis
Krajinná zeleň - plošná, popis
Krajinná zeleň - liniová, popis
Solitérní strom
Mokřad s popisem
Hranice CHKO, NP, popis
Lokality NATURA 2000, popis
Přírodní park, popis
Malé zvláště chráněné území, popis
VKP- výz.kraj.prvek registrovaný, popis
Památný strom

DRUHÝ POZEMKŮ:

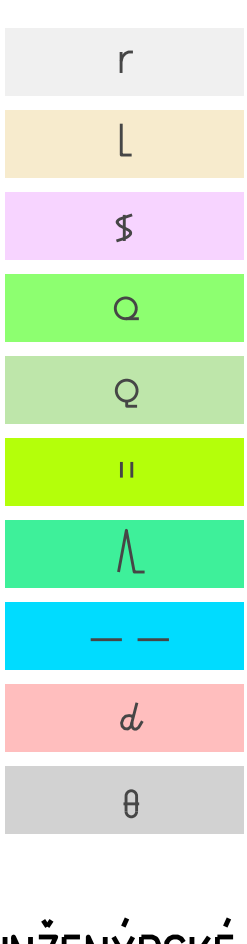

popis
orná
chmelnice
vinice
zahrada
sad
trvalý travní porost
les
vodní plocha
zast.plocha, nádvoří
ostatní plocha

INŽENÝRSKÉ SÍTĚ:

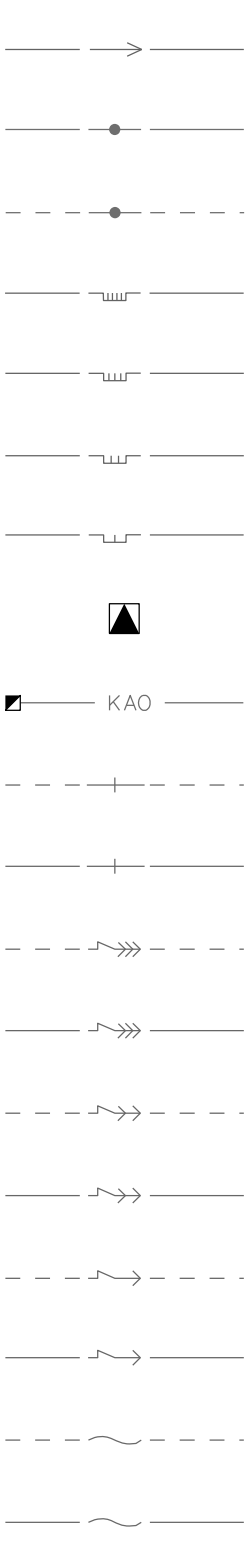

kanalizace
vodovod
produktovod podz.
produktovod nadz.
plynovod VVTL
plynovod VTL
plynovod STL
plynovod NTL
regulační stanice
katodická ochrana.
teplovod nadz.
teplovod podz.
elektro VVN nadz.
elektro VVN podz.
elektro VN nadz.
elektro VN podz.
elektro NN nadz.
elektro NN podz.
sdělovací MTS iDTS nadz.
sdělovací MTS iDTS podz.
ochranná pásma sítě TI