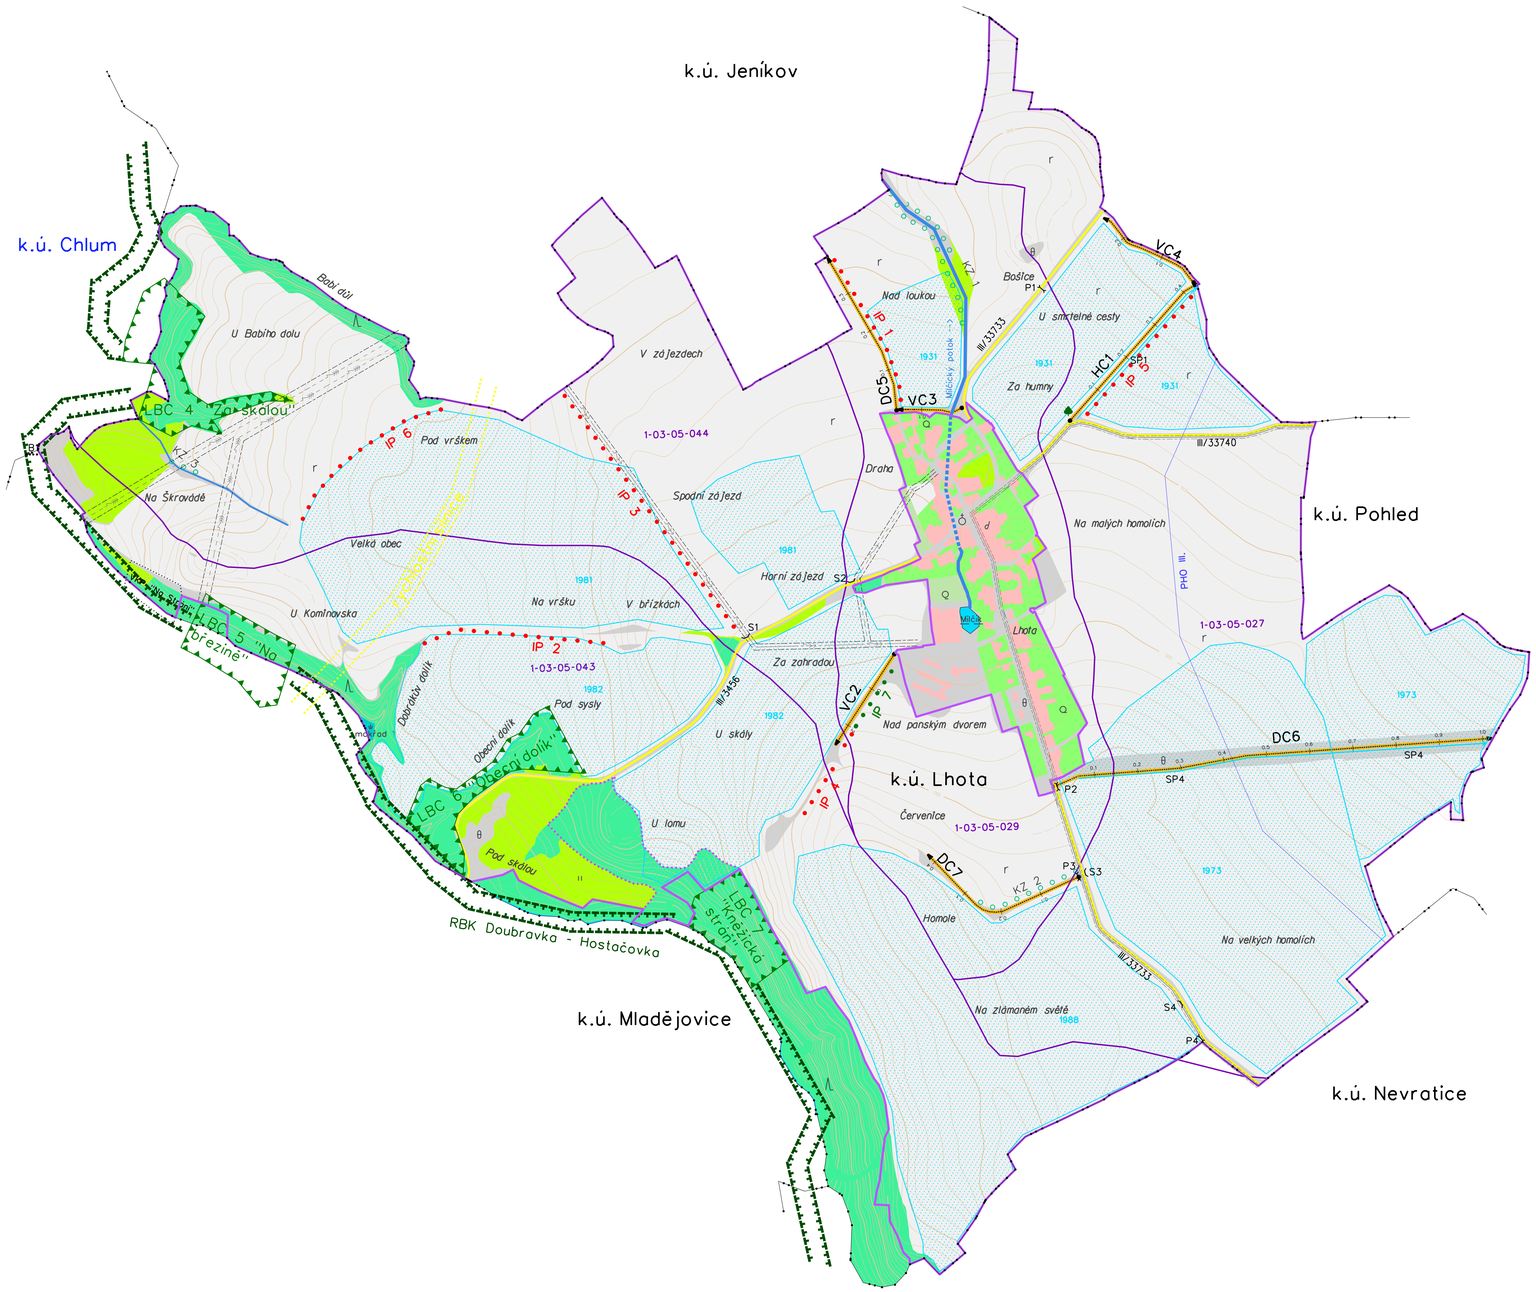

LEGENDA G2 - MAPA PRŮZKUMU:

ZÁKLADNÍ ÚDAJE:

- Obvod KoPÚ
- Neřešené pozemky dle §2
- Limity území z ÚPD s popisem
- Hranice KÚ
- k.ú. Lhota/ k.ú. Chlum — Názvy kat.území/ názvy kat.území s ukončenou KoPU
- *Padělky* — Názvy místní
- Kulturní památka
- III/33733 — Silnice II. nebo III.tř.
- Vrstevnice zdůrazněná
- Vrstevnice základní (zpravidla bez popisu)
- Vrstevnice doplňková 1/2 intervalu(zpravidla bez popisu)

OPATŘENÍ K ZPŘÍSTUPNĚNÍ POZEMKŮ:

- Označení cesty
- HC/VC/DC — Hlavní / Vedlejší / Doplňková
- HC1 — Polní cesta
- SP1 — Odvodnění cesty příkopem/průlehem
- B6 •••• — Brod
- S6 — Hospodářský sjezd
- P3 — Propustek

VODOHOSPODÁŘSKÁ OPATŘENÍ:

- Bylka --> — Vodní tok, staničení, popis
- Zatrubnění, staničení, popis
- Občasná vodoteč
- 1963 — Drenážní odvodnění/závlaha - rok výstavby
- PHO III. — Pásmo hygienické ochrany III.st.
- 1-03-05-027 — Rozvodnice povodí s popisem

OPATŘENÍ K OCHRANĚ A TVORBĚ ŽIVOTNÍHO PROSTŘEDÍ:

stav	návrh	popis
LBC2		Lokální biocentrum
RBK1		Regionální biokoridor
IP7	IP3	Interakční prvek liniový - aleje, popis
KZ2		Krajinná zeleň - liniová, popis
Mokřad 1		Mokřad s popisem
VKP Blato		VKP- vyz.kraj.prvek registrovaný, popis
		Památný strom

DRUHY POZEMKŮ:

skutečný stav	popis
r	orná
Q	zahrada
Q	sad
ıı	trvalý travní porost
⅄	les
— —	vodní plocha
ⅆ	zast.plocha, nádvoří
θ	ostatní plocha

INŽENÝRSKÉ SÍTĚ:

- plynovod STL
- elektro VVN nadz.
- elektro VN nadz.
- elektro NN nadz.
- ochranná pásma sítí TI

Souřadnicový systém: S-JTSK; Výškový systém: Bpv

VYPRACOVAL:	ZODPOVĚDNÝ PROJEKTANT:		
UKÁZKA	UKÁZKA		
KATASTRÁLNÍ ÚZEMÍ:	UKÁZKA		
POZEMKOVÝ ÚŘAD:	UKÁZKA		
KRAJ:	UKÁZKA	DATUM:	04/2015
OKRES:	UKÁZKA	MĚŘÍTKO:	1 : 5000
AKCE:	**Komplexní pozemková úprava v katastrálním území UKÁZKA**	FORMÁT:	A0
		ČÍSLO ZAKÁZKY:	Xx-04-2015-UKA
OBSAH:	**Plán společných zařízení G2 – mapa průzkumu**	PŘÍLOHA č.:	