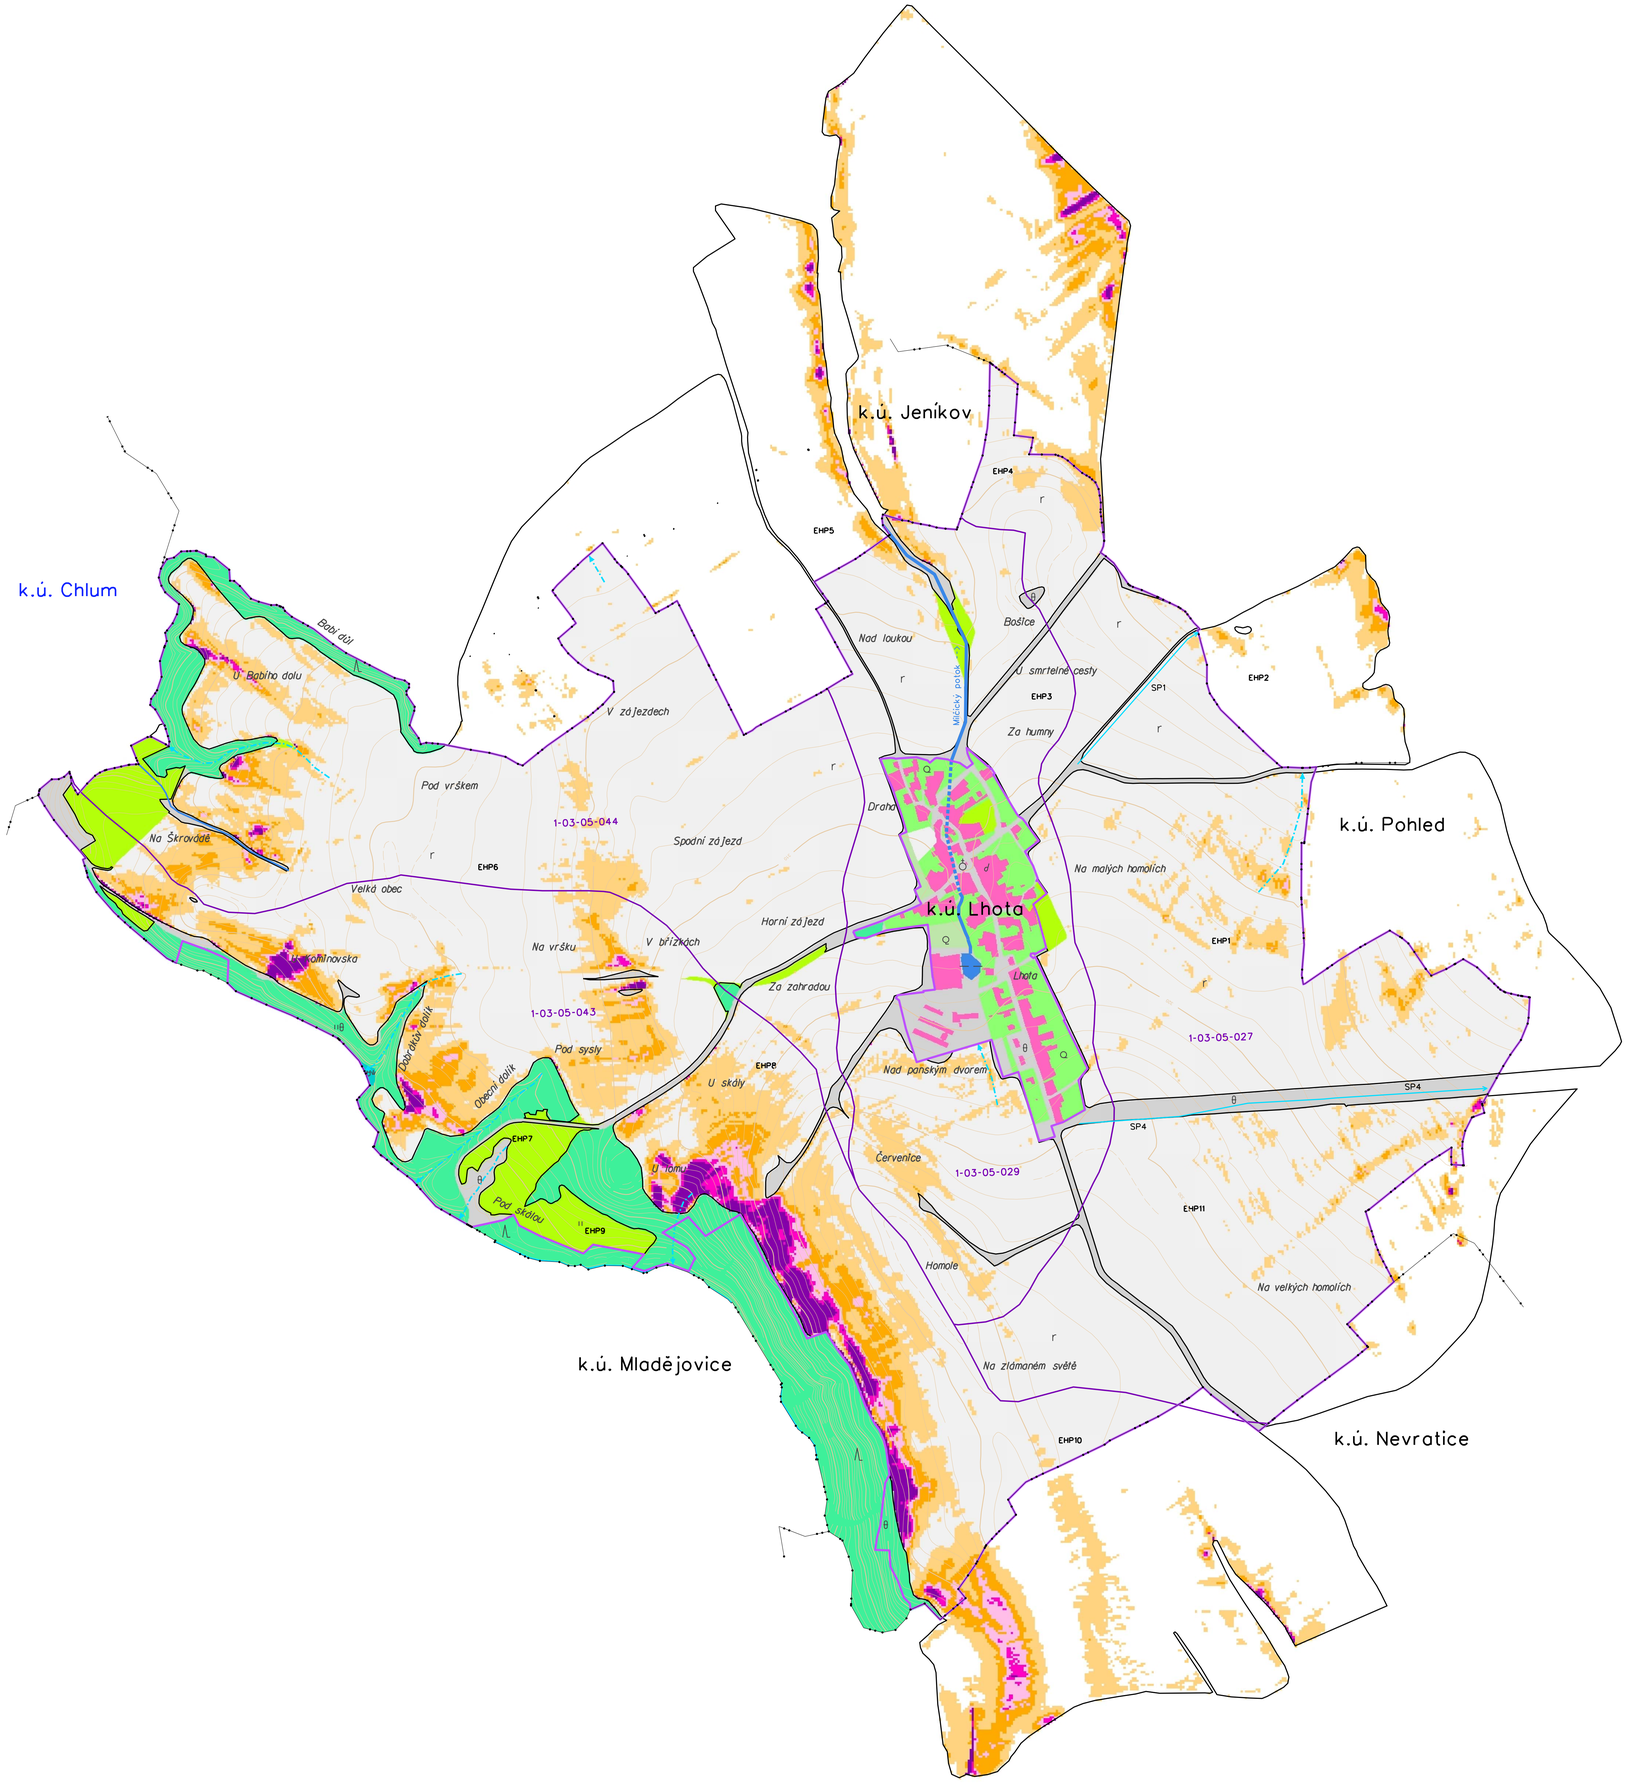

LEGENDA G3 - MAPA EROZNÍ OHROŽENOST - STAV:

ZÁKLADNÍ ÚDAJE:

- Obvod KoPÚ
- Hranice KÚ
- k.ú. Lhota/ k.ú. Chlum — Názvy kat.území/ názvy kat.území s ukončenou KoPÚ
- *Podélky* — Názvy místní
- Vrstevnice zdůrazněná
- Vrstevnice základní
- Vrstevnice doplňková 1/2 intervalu

OPATŘENÍK OCHRANĚ ZPF:

- Dráhy soustředěného odtoku
- EHP1 — Erozně hodnocené plochy s popisem
- Erozní smyv 0 - 4 t/ha.rok
- Erozní smyv 4 - 8 t/ha.rok
- Erozní smyv 8 - 12 t/ha.rok
- Erozní smyv 12 - 16 t/ha.rok
- Erozní smyv 16 - 20 t/ha.rok
- Erozní smyv 20 - více t/ha.rok

VODOHOSPODÁŘSKÁ OPATŘENÍ:

- Bylina --> — Vodní tok, staničení, popis
- Zatrubnění, staničení, popis
- Občasná vodoteč
- 1-03-05-027 — Rozvodnice povodí s popisem

OPATŘENÍ K ZPŘÍSTUPNĚNÍ POZEMKŮ:

- SP1 — Odvodnění cesty příkopem/průlehem

DRUHY POZEMKŮ:

skutečný stav	popis
r	orná
Q	zahrada
Q	sad
"	trvalý travní porost
⅄	les
— —	vodní plocha
d	zast.plocha, nádvoří
θ	ostatní plocha

Souřadnicový systém: S-JTSK; Výškový systém: Bpv

VYPRACOVAL:	ZODPOVĚDNÝ PROJEKTANT:		
UKÁZKA	UKÁZKA		
KATASTRÁLNÍ ÚZEMÍ:	UKÁZKA		
POZEMKOVÝ ÚŘAD:	UKÁZKA		
KRAJ:	UKÁZKA	DATUM:	04/2015
OKRES:	UKÁZKA	MĚŘÍTKO:	1 : 5000
AKCE:	Komplexní pozemková úprava v katastrálním území UKÁZKA	FORMÁT:	A0
		ČÍSLO ZAKÁZKY:	Xx-04-2015-UKA
OBSAH:	Plán společných zařízení G3 – erozní ohroženost – stav	PŘÍLOHA č.:	