


LEGENDA G5 - HLAVNÍ VÝKRES:
ZÁKLADNÍ ÚDAJE:

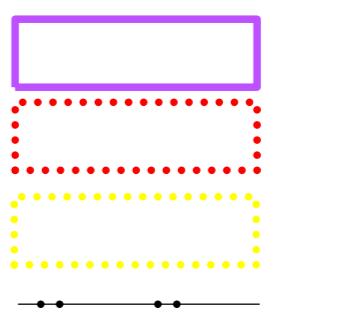

Ovod KoPÚ
 Zastavěné plochy
 Limity území ÚPD s popisem
 Hranice KÚ
 Názvy katastrů
 Názvy místní
 Bodový prvek průzkumu s popisem
 Sínice II. nebo III.tř.
 Vrstevnice zábraněná
 Vrstevnice základní
 Vrstevnice doplňková 1/2 intervalu
 Objekty mimo KoPÚ

k.ú. Bukvice

U studny
 III/31713
 210
 207
 207

Název místní
 Bodový prvek průzkumu s popisem
 Sínice II. nebo III.tř.
 Vrstevnice zábraněná
 Vrstevnice základní
 Vrstevnice doplňková 1/2 intervalu
 Objekty mimo KoPÚ

DRUHY POZEMKŮ:

skutečný stav	návrh	mimo obvod	popis
r			orná
Q			zahrada
II			trvalý travní porost
A			les
—			vodní plocha
d			zost.plocha, nádvíří
θ			ostatní plocha

orná
 zahrada
 trvalý travní porost
 les
 vodní plocha
 zost.plocha, nádvíří
 ostatní plocha

INŽENÝRSKÉ SÍTE:

—>—> vodovod
 - - - elektro VN nedz.
 - - - ochranná pásma střTI

OPATŘENÍ K ZPŘÍSTUPNĚNÍ POZEMKŮ:

HC/VC/DC/LC
HC-R/VC-R/DC-R/LC-R

skutečný stav	návrh	mimo obvod
HC1	HC2	HC1
SP1	SP4	SP1
S6 ↗	V7 ↗	
P3 ↙	P1 ↙	

Označení cest
 Hlavní / Vedejší / Doplňková / Lesní
 Polní/lesní cesta k rekonstrukci
 popis
 Polní cesta
 Odvodňicí cesty příkopem/průletem
 Výhybna
 Hospodářský sjezd
 Propustek

OPATŘENÍ OCHRANĚ ZPF:

skutečný stav	návrh	mimo obvod	popis
ORG1-zatrav.			Organizační - ochranné zatravnění/zasokovací/pás/zalesnění stabilizace dráhy soustř. povrchového odtoku
ORG6-VNP			Organizační - prajlerozprázdňování ploch, osevní postup, stranoplen, vyloučen erozie nočnímých plodin
ACT1			Agrotechnické opatření - výsev do krycího/pónystráše, hrazenková dřukovaná, multizávěr
PR1			Prájlerozprázdňování/příkop s popisem

Organizační - ochranné zatravnění/zasokovací/pás/zalesnění stabilizace dráhy soustř. povrchového odtoku
 Organizační - prajlerozprázdňování ploch, osevní postup, stranoplen, vyloučen erozie nočnímých plodin
 Agrotechnické opatření - výsev do krycího/pónystráše, hrazenková dřukovaná, multizávěr
 Prájlerozprázdňování/příkop s popisem

VODOHOSPODÁŘSKÁ OPATŘENÍ:


skutečný stav	návrh	mimo obvod	popis
VNI			Vodní nádrž s popisem

Vodní nádrž s popisem

OPATŘENÍ OCHRANĚ A TVORBĚ ŽIVOTNÍHO PROSTŘEDÍ:

skutečný stav	návrh	mimo obvod	popis
LBC7			Lokální biocentrum
LBK VII	LBK V		Lokální biokoridor
KZ2			Krajinná zelen - liniová, popis

Lokální biocentrum
 Lokální biokoridor
 Krajinná zelen - liniová, popis

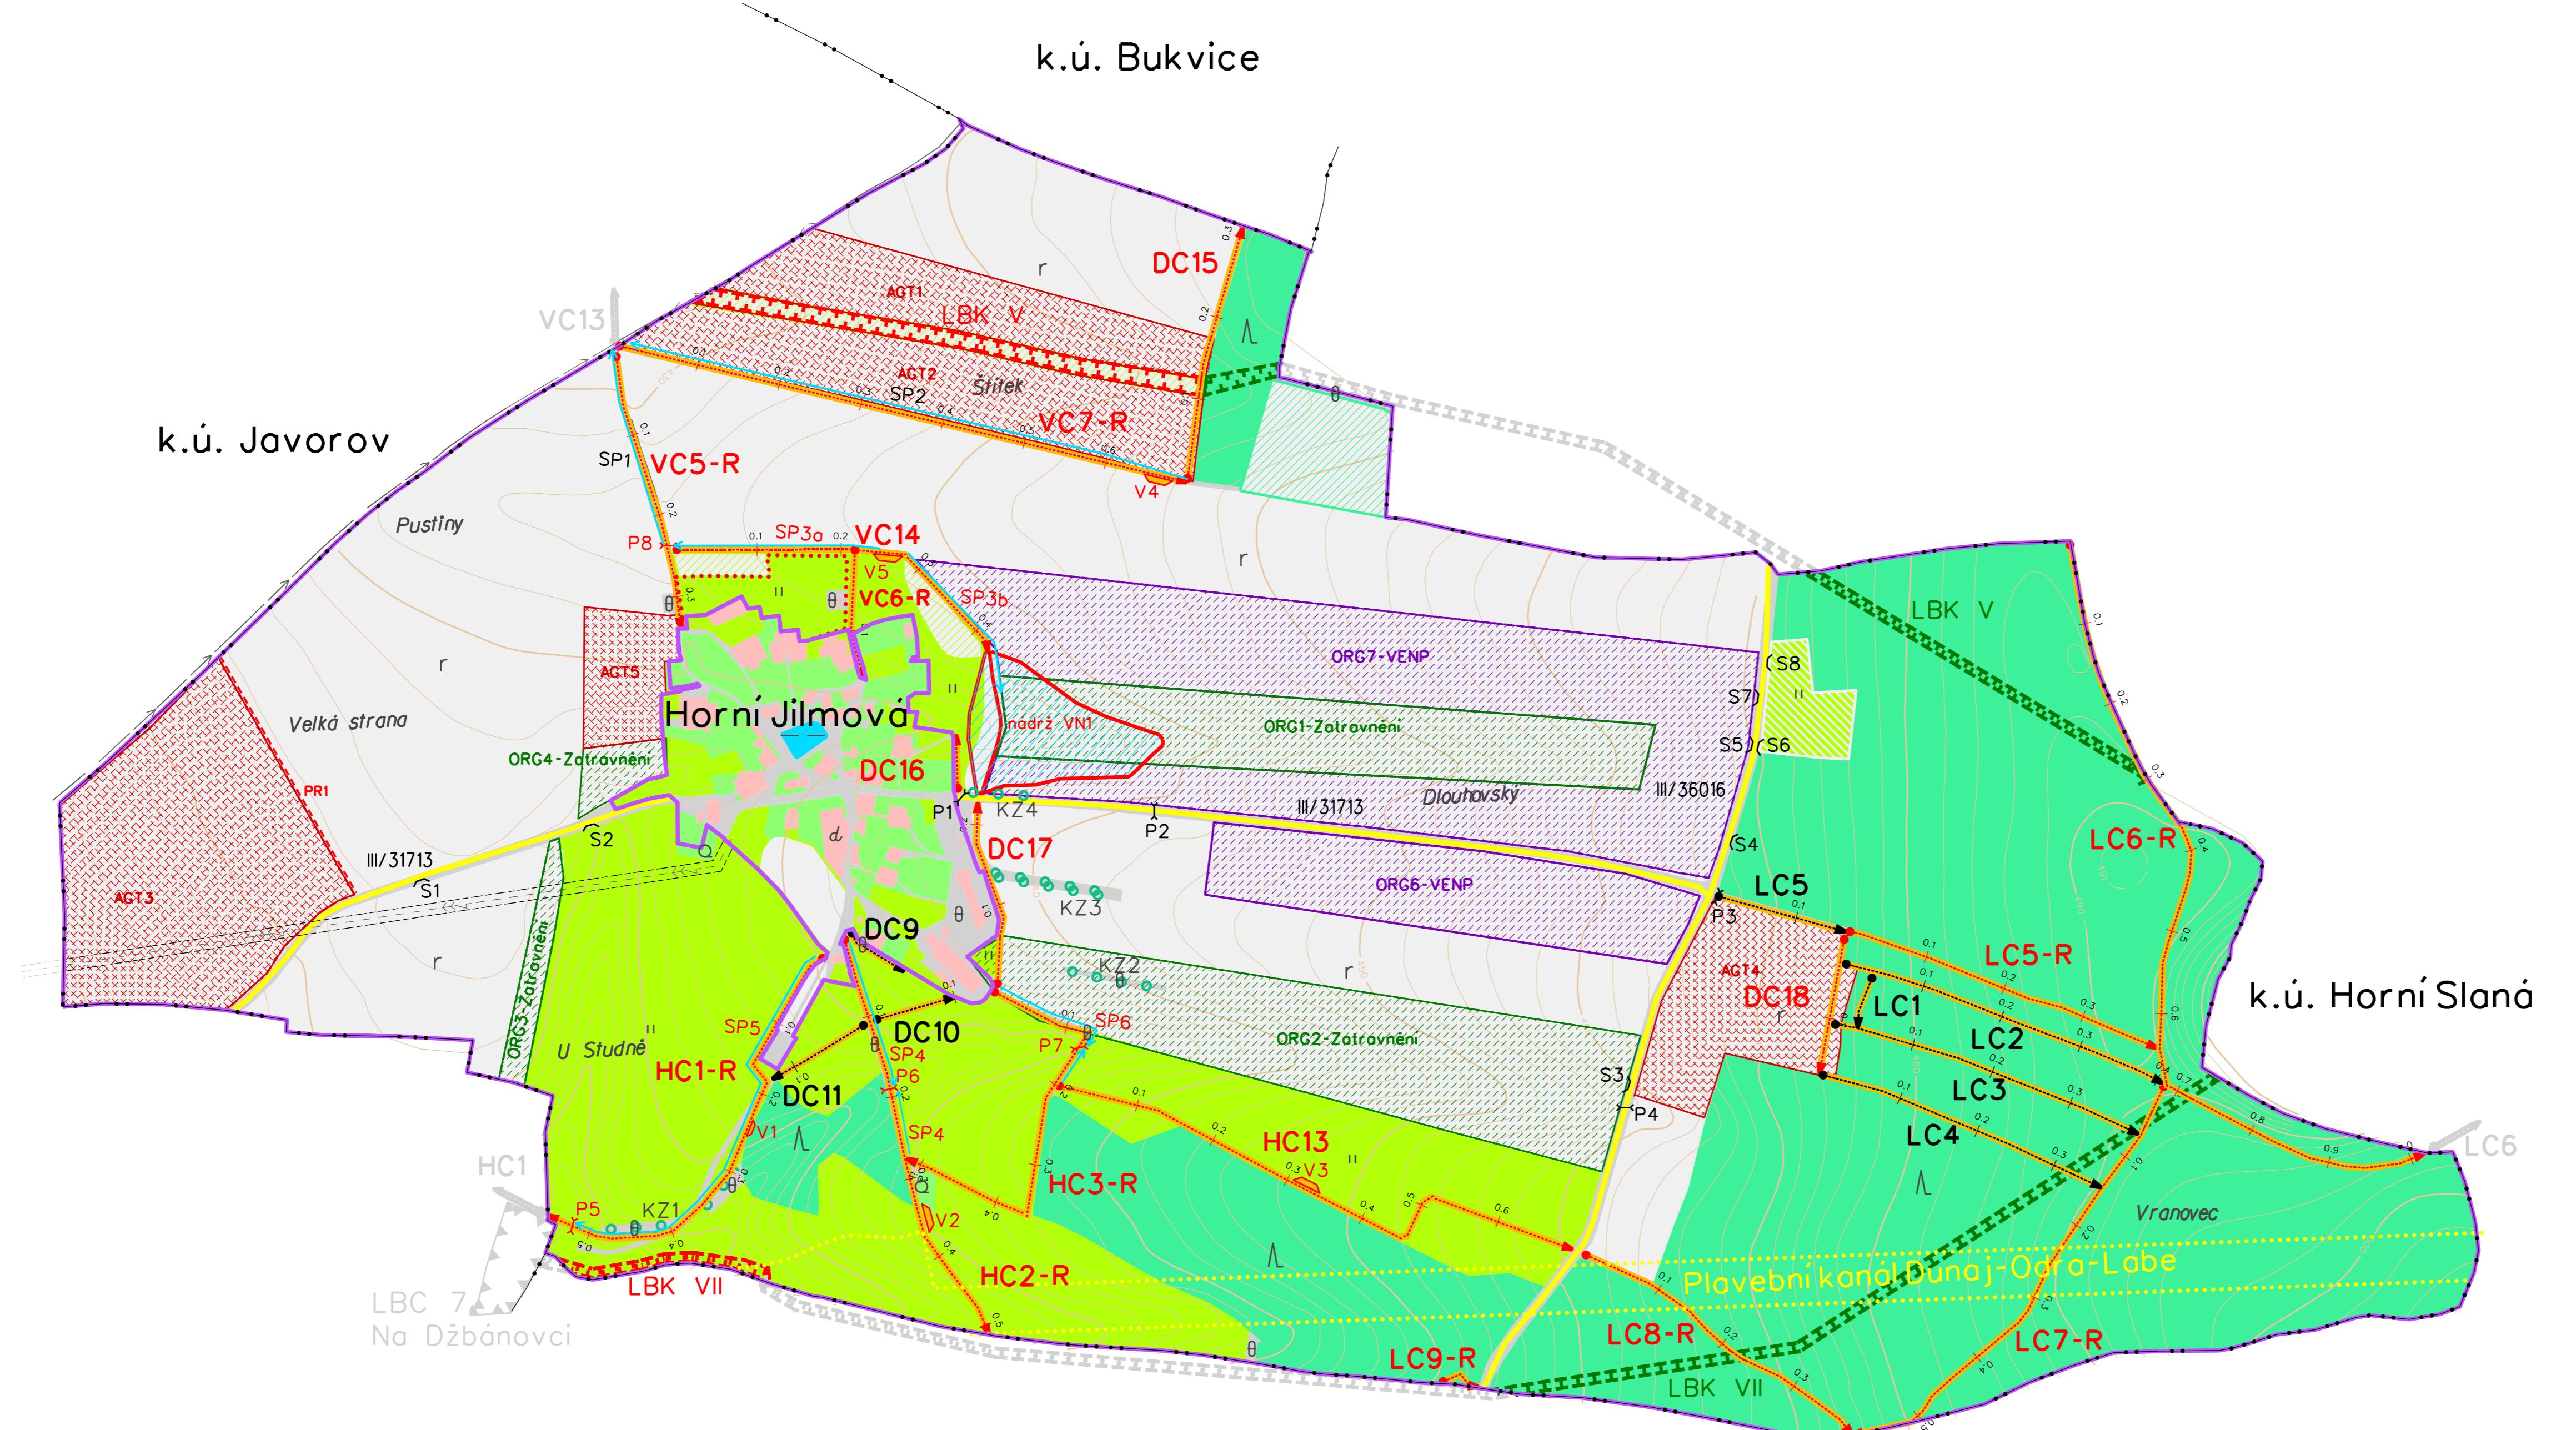

VYPRACOVÁL:	ZOPOVEDNÝ PROJEKTANT:
UKÁZKA	UKÁZKA
KATASTRALNÍ ÚZEMÍ:	
KATASTRALNÍ ÚZEMÍ:	UKÁZKA
KATASTRALNÍ ÚZEMÍ:	UKÁZKA
KRAJ:	UKÁZKA
KRÁS:	UKÁZKA
DATUM:	04/2015
MĚSTKO:	1 : 5000
FORMAT:	A0
OSÍLO ZAKAŽKY:	Xx-04-2015-UKA
OBRAZ:	Plán společných zařízení G5 - hlavní výkres
PŘÍLOHA:	Plán společných zařízení G5 - hlavní výkres