


ZÁKLADNÍ ÚDAJE:

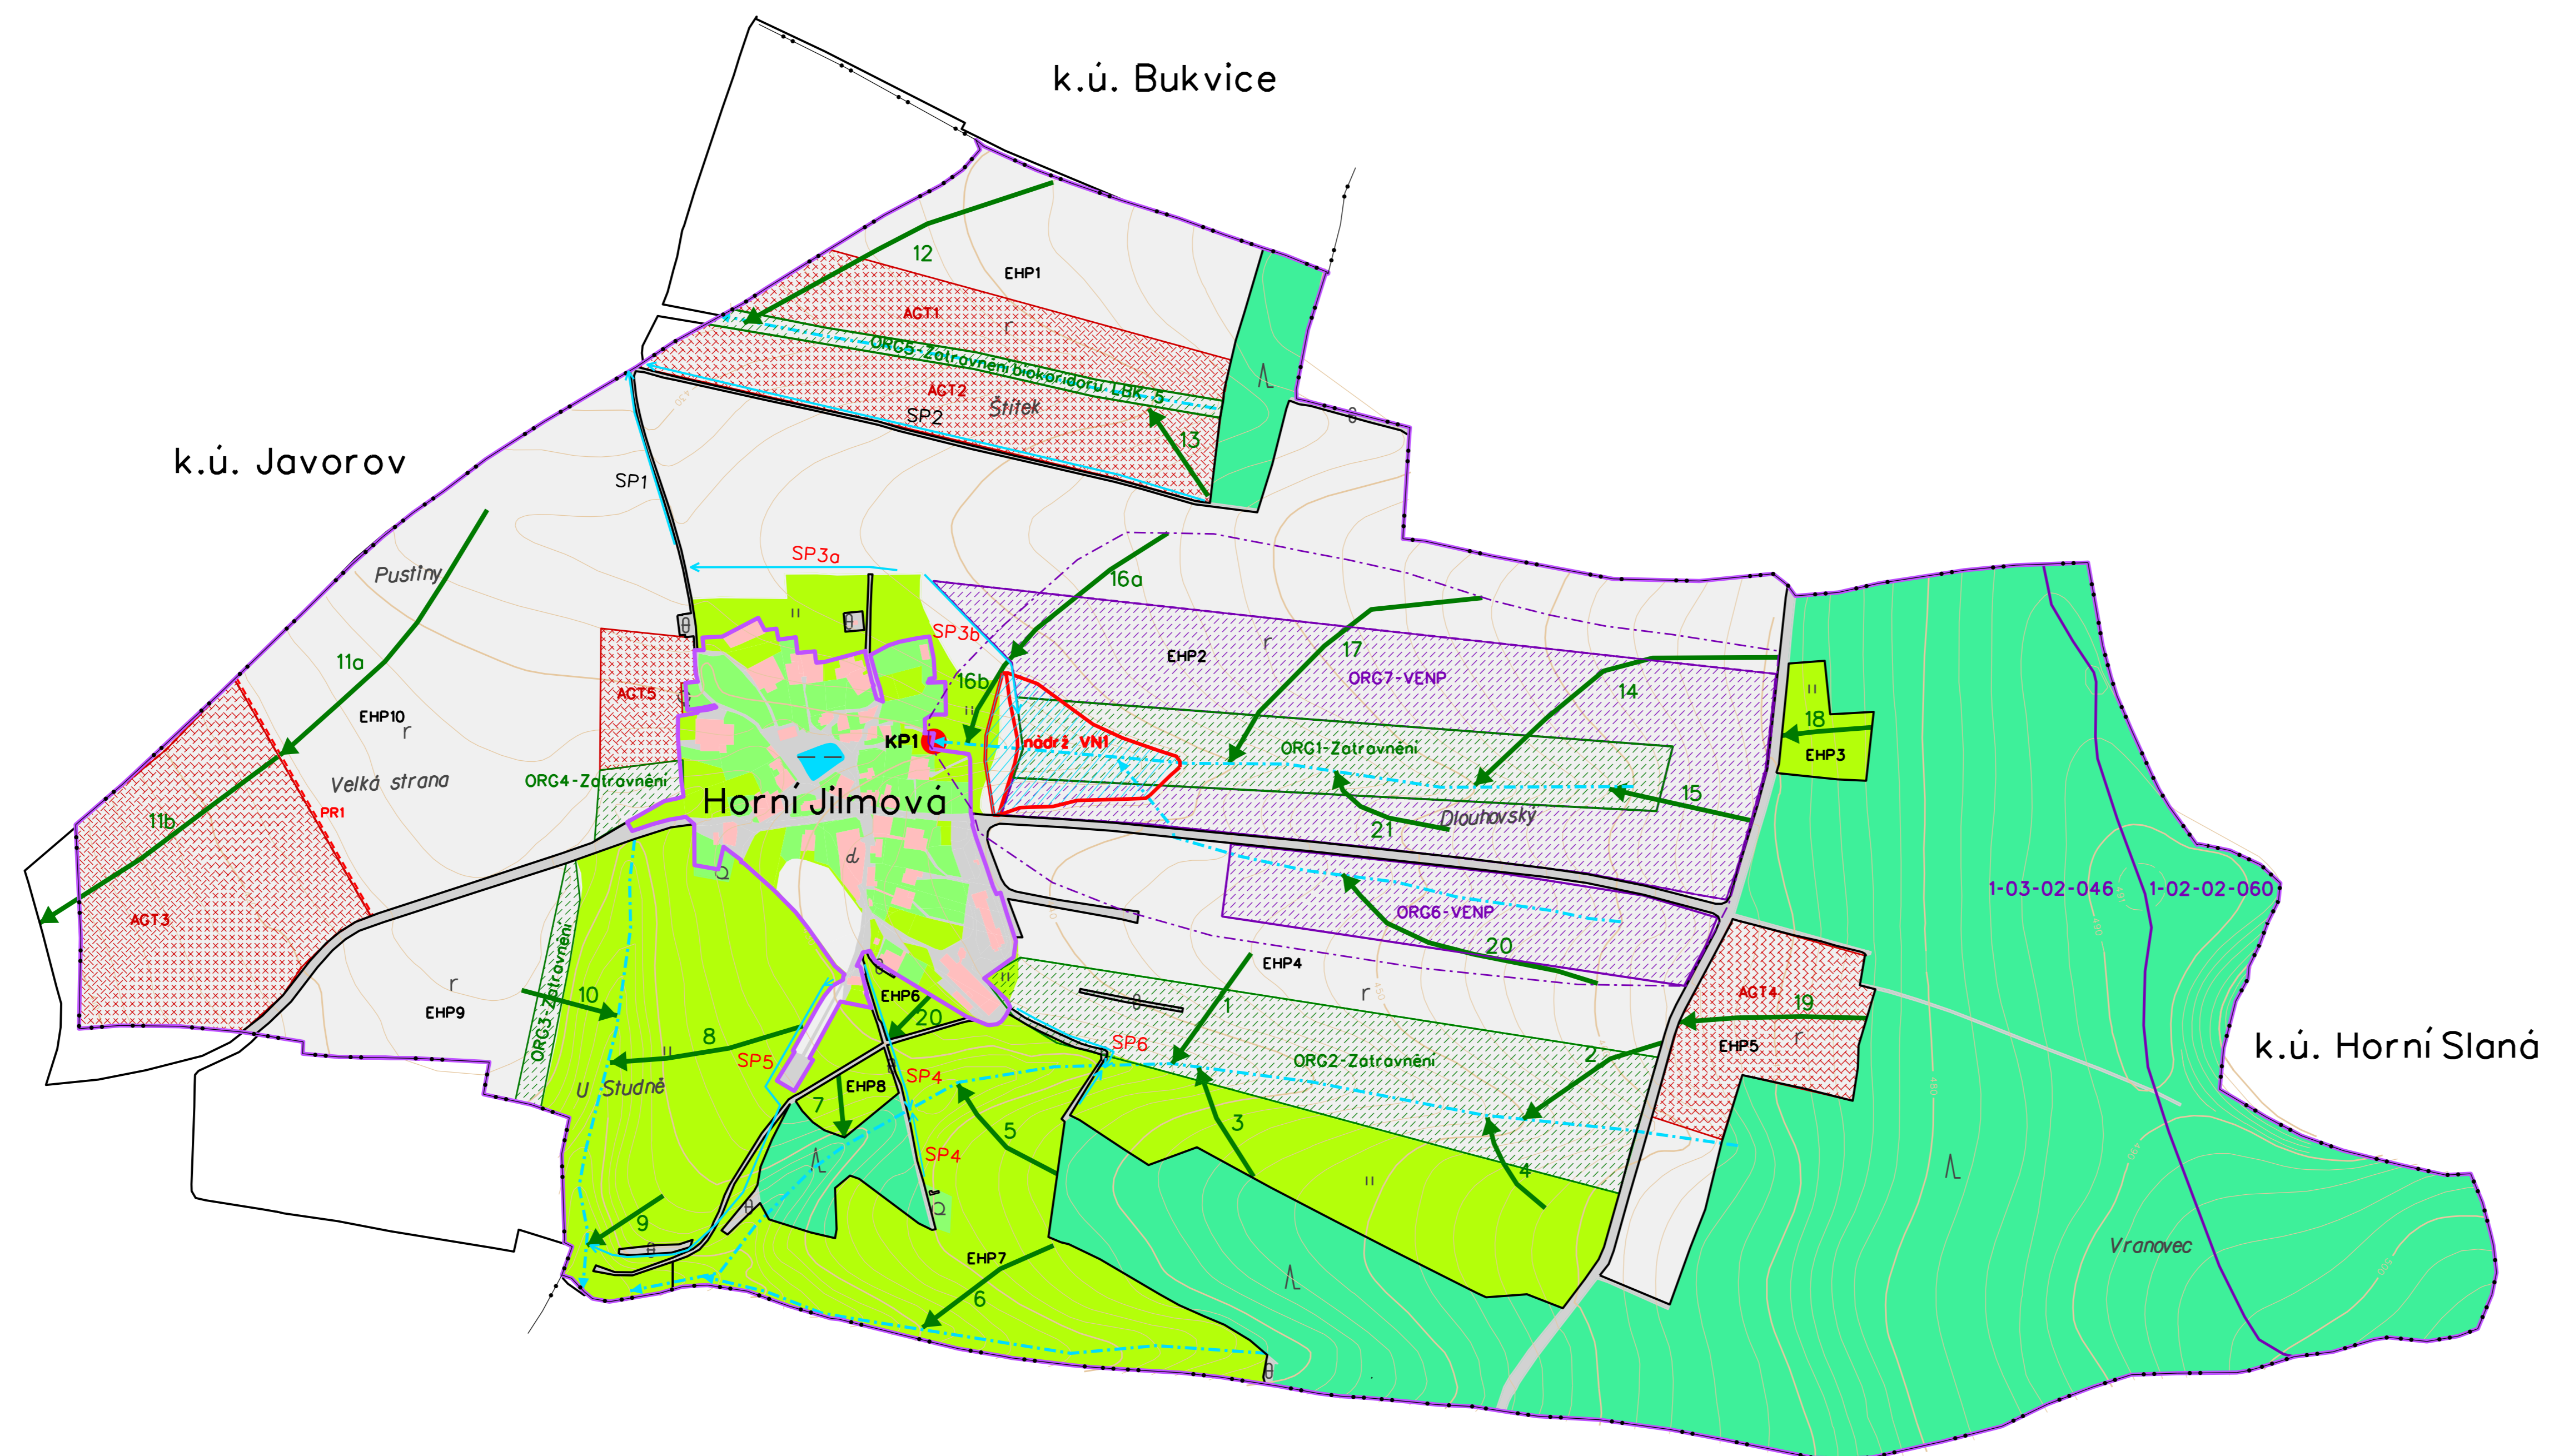

Souhrnný systém: S-17K, výhledový systém: 18x			
VYPRACOVANÉ: UKÁŽKA	ZODPOVÍDĚLÝ PROJEKTANT: UKÁŽKA		
KATASTRÁLNÍ ÚZEMÍ: UKÁŽKA			
POZEMKOVÝ GRAD: UKÁŽKA			
KOJA: UKÁŽKA			
OMPS: UKÁŽKA			
AKCE:	Komplexní pozemková úprava v katastrálním území UKÁŽKA	DATUM: MĚŘENÍ:	04/2015 1 : 5000
		FORMÁT:	A4
		ČÍSLO ZAKÁZKY:	Xx-04-2015-UKA
OBŠAH:			PŘÍLOHA 1:
Přín společných zařízení G4 – erozní ohroženost – návrh			